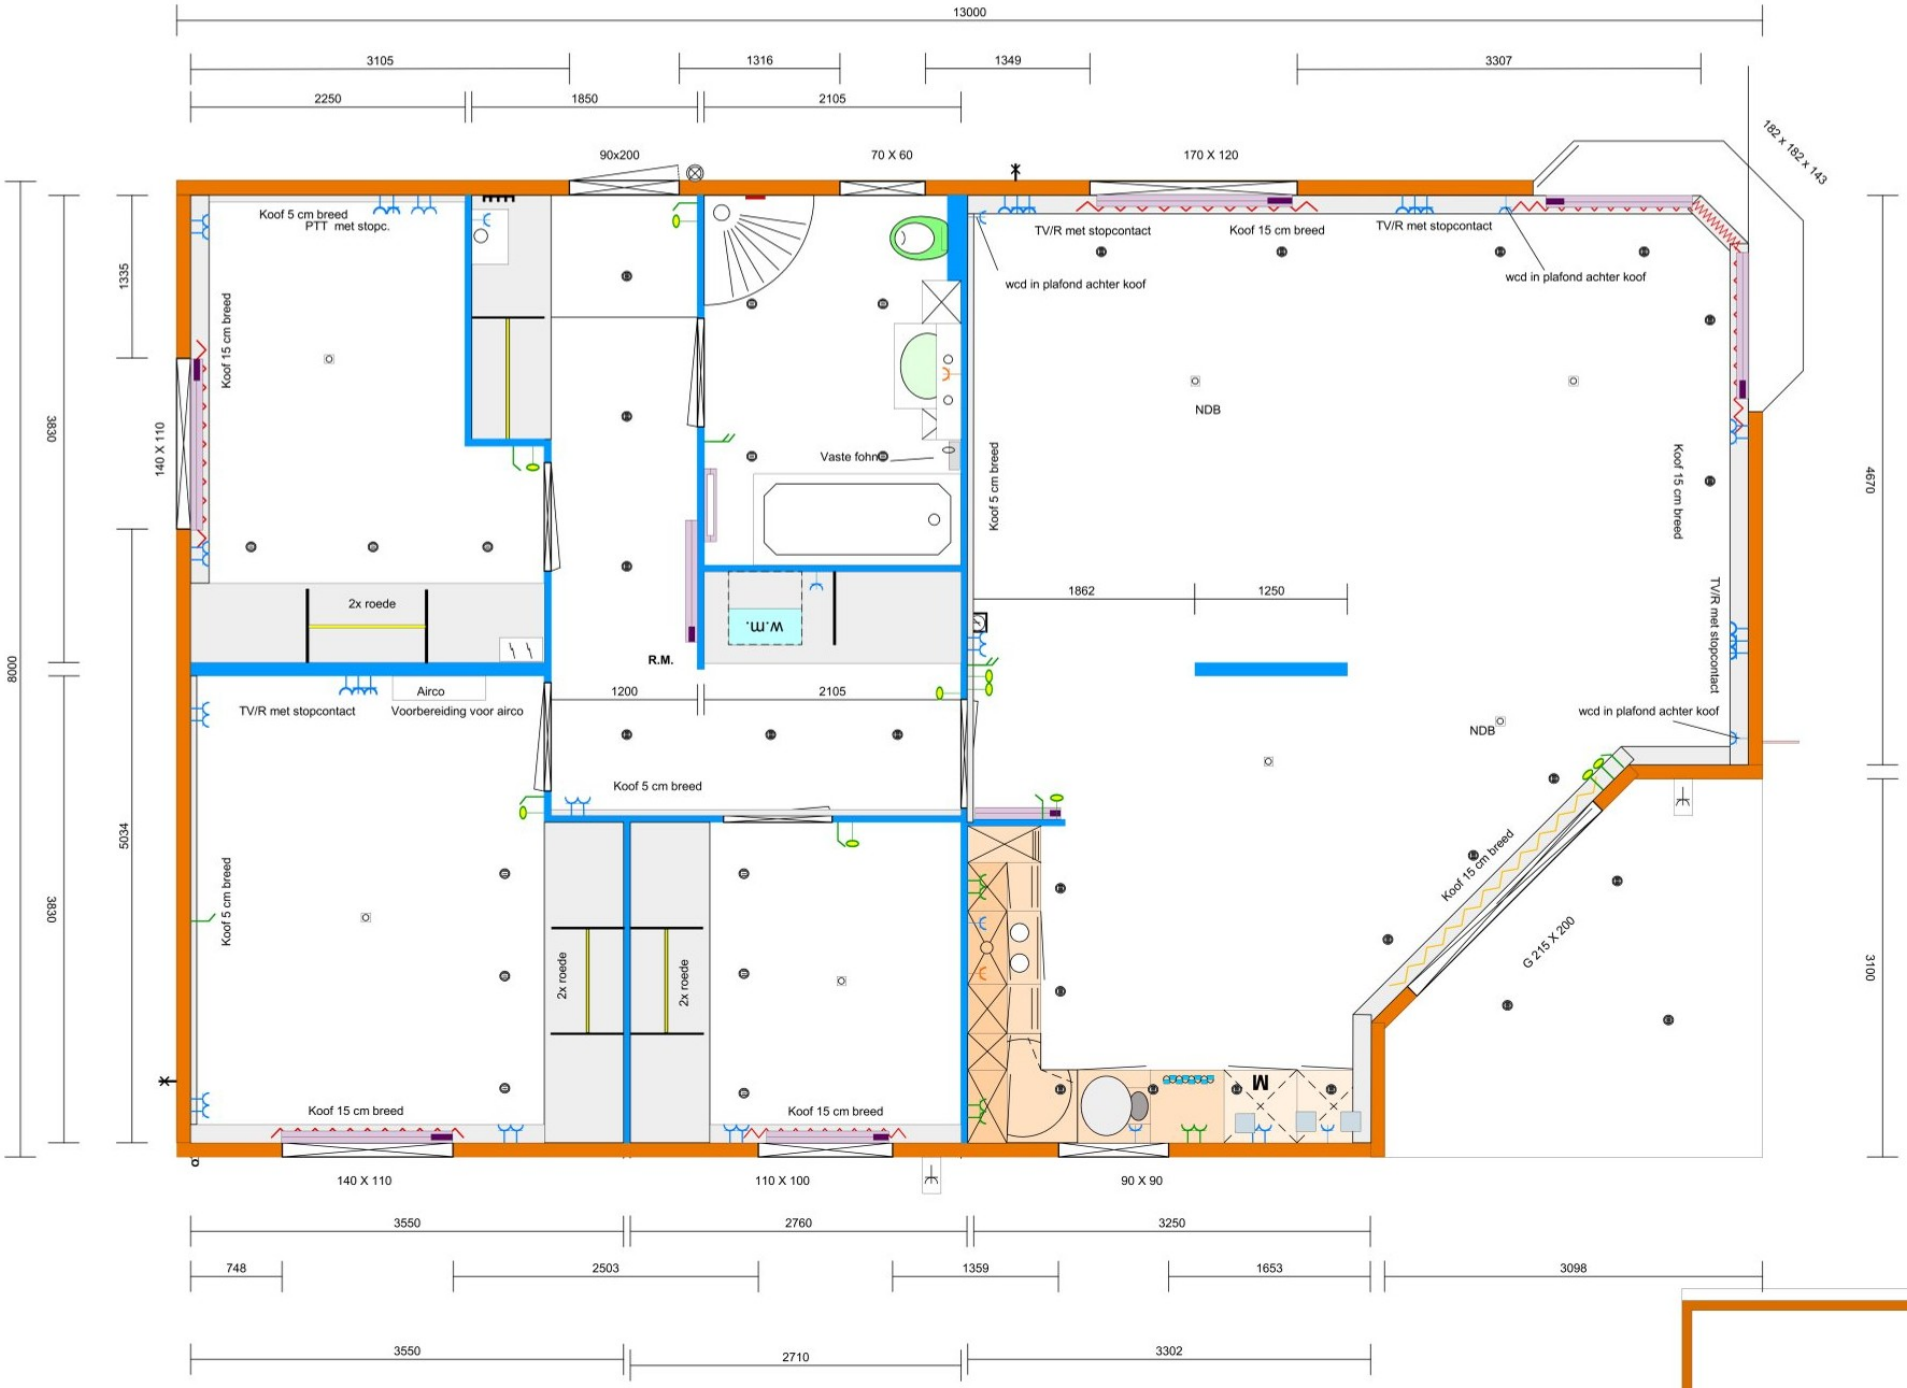
13000
3105
1316
1349
3307
2250
1850
2105
90x200
70 X 60
170 X 120
182 x 182 x 143
Koof 5 cm breed
PTT met stopc.
Koof 15 cm breed
TV/R met stopcontact
Koof 15 cm breed
TV/R met stopcontact
wcd in plafond achter koof
wcd in plafond achter koof
NDB
Vaste fohn
Koof 5 cm breed
Koof 15 cm breed
TV/R met stopcontact
1862
1250
2x roede
W.m.
R.M.
1200
2105
TV/R met stopcontact
Airco
Voorbereiding voor airco
NDB
wcd in plafond achter koof
Koof 5 cm breed
Koof 15 cm breed
G 215 X 200
Koof 5 cm breed
2x roede
2x roede
M
Koof 15 cm breed
Koof 15 cm breed
140 X 110
110 X 100
90 X 90
1335
140 X 110
3830
8000
5034
3830
4670
3100
3550
2760
3250
748
2503
1359
1653
3098
3550
2710
3302

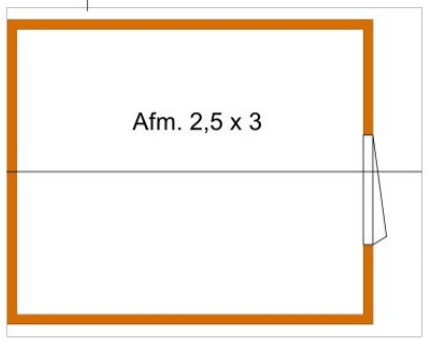
Afm. 2,5 x 3